

ΕΦΗΜΕΡΙΣ ΤΗΣ ΚΥΒΕΡΝΗΣΕΩΣ
ΤΗΣ ΕΛΛΗΝΙΚΗΣ ΔΗΜΟΚΡΑΤΙΑΣ

ΕΝ ΑΘΗΝΑΙΣ ΤΗ, 9 ΑΥΓΟΥΣΤΟΥ 1980 | ΤΕΥΧΟΣ ΤΕΤΑΡΤΟΝ | ΑΡΙΘΜΟΣ ΦΥΛΛΟΥ 428

ΠΕΡΙΕΧΟΜΕΝΑ

ΔΙΑΤΑΓΜΑΤΑ

(1)

Περὶ τροποποιήσεως τοῦ ρυμοτομικοῦ σχεδίου Μελισσίων ('Αττικῆς) καὶ ἐπιβολῆς προκηπίου.

Ο ΠΡΟΕΔΡΟΣ
ΤΗΣ ΕΛΛΗΝΙΚΗΣ ΔΗΜΟΚΡΑΤΙΑΣ

Ἔχοντες ὑπ' ὄψει :

1. Τὰς διατάξεις τοῦ ἀπὸ 17 Ἰουλίου 1923 Ν. Δ/τος «περὶ σχεδίων πόλεων κλπ.», ὡς μεταγενεστέρως ἐτροποποιήθησαν καὶ συνεπληρώθησαν καὶ εἰδικώτερον τῶν ἄρθρων 2, 9 καὶ 70 αὐτοῦ.

2. Τὰς διατάξεις τοῦ Ν. 1032/1980 «περὶ συστάσεως Ὑπουργείου Χωροταξίας, Οἰκισμοῦ καὶ Περιβάλλοντος» (ΦΕΚ 57Α) καὶ εἰδικώτερον τῶν ἄρθρων 2 καὶ 3 αὐτοῦ.

3. Τὴν ὑπ' ἀριθ. 1951/1978 ἀπόφασιν τῆς ὁλομελείας τοῦ Συμβουλίου τῆς Ἐπικρατείας.

4. Τὴν ὑπ' ἀριθ. 177/1980 γνωμοδότησιν τοῦ Συμβουλίου Δημοσίων Ἔργων.

5. Τὴν ὑπ' ἀριθ. 444/1980 γνωμοδότησιν τοῦ Συμβουλίου τῆς Ἐπικρατείας, προτάσει τοῦ Ὑπουργοῦ Χωροταξίας, Οἰκισμοῦ καὶ Περιβάλλοντος, ἀπεφασίσαμεν :

Ἄρθρον 1.

Ἐγκρίνεται ἡ τροποποίησις τοῦ ρυμοτομικοῦ σχεδίου Μελισσίων ('Αττικῆς) διὰ μετατροπῆς τοῦ ὑπὸ στοιχεῖα Α-Β-Γ-Δ-Α τμήματος τοῦ ὑπ' ἀριθ. 224 κοινοχρήστου χώρου εἰς οἰκοδομήσιμον τοιοῦτον, ὡς ἐμφαίνεται εἰς τό, ὑπὸ τοῦ Γενικοῦ Διευθυντοῦ Οἰκισμοῦ θεωρημένον διὰ τῆς ὑπ' ἀριθ. Γ.9130/1980 πράξεως αὐτοῦ σχετικὸν πρωτότυπον διάγραμμα ὑπὸ κλίμακα 1 : 2000, τοῦ ὁποίου συνοπτικὸν ἀντίτυπον δημοσιεύεται μετὰ τοῦ παρόντος.

Ἄρθρον 2.

Ἐπιβάλλεται προκήπιον πλάτους ἕξ (6) μέτρων κατὰ τὸ πρόσωπον τῶν οἰκοπέδων, οἰκοδομημένων ἢ μή, τῶν κειμένων ἐντὸς τοῦ κατὰ τὰ ἀνωτέρω δημιουργουμένου οἰκοδομησίμου χώρου, ὡς ἐν τῷ αὐτῷ σχεδίῳ ἐμφαίνεται.


Εἰς τὸν Ὑπουργὸν Χωροταξίας, Οἰκισμοῦ καὶ Περιβάλλοντος, ἀναθέτομεν τὴν δημοσίευσιν καὶ ἐκτέλεσιν τοῦ παρόντος Διατάγματος.

Ἐν Ἀθήναις τῇ 2 Ἰουλίου 1980

Ο ΠΡΟΕΔΡΟΣ ΤΗΣ ΔΗΜΟΚΡΑΤΙΑΣ
ΚΩΝΣΤΑΝΤΙΝΟΣ Γ. ΚΑΡΑΜΑΝΛΗΣ

Ο ΥΠΟΥΡΓΟΣ ΧΩΡΟΤΑΞΙΑΣ, ΟΙΚΙΣΜΟΥ ΚΑΙ ΠΕΡΙΒΑΛΛΟΝΤΟΣ
ΓΕΩΡΓΙΟΣ ΠΛΥΤΑΣ


ΚΟΙΝΟΤΗΣ ΜΕΛΙΣΣΙΑ
Αμαρούσιον

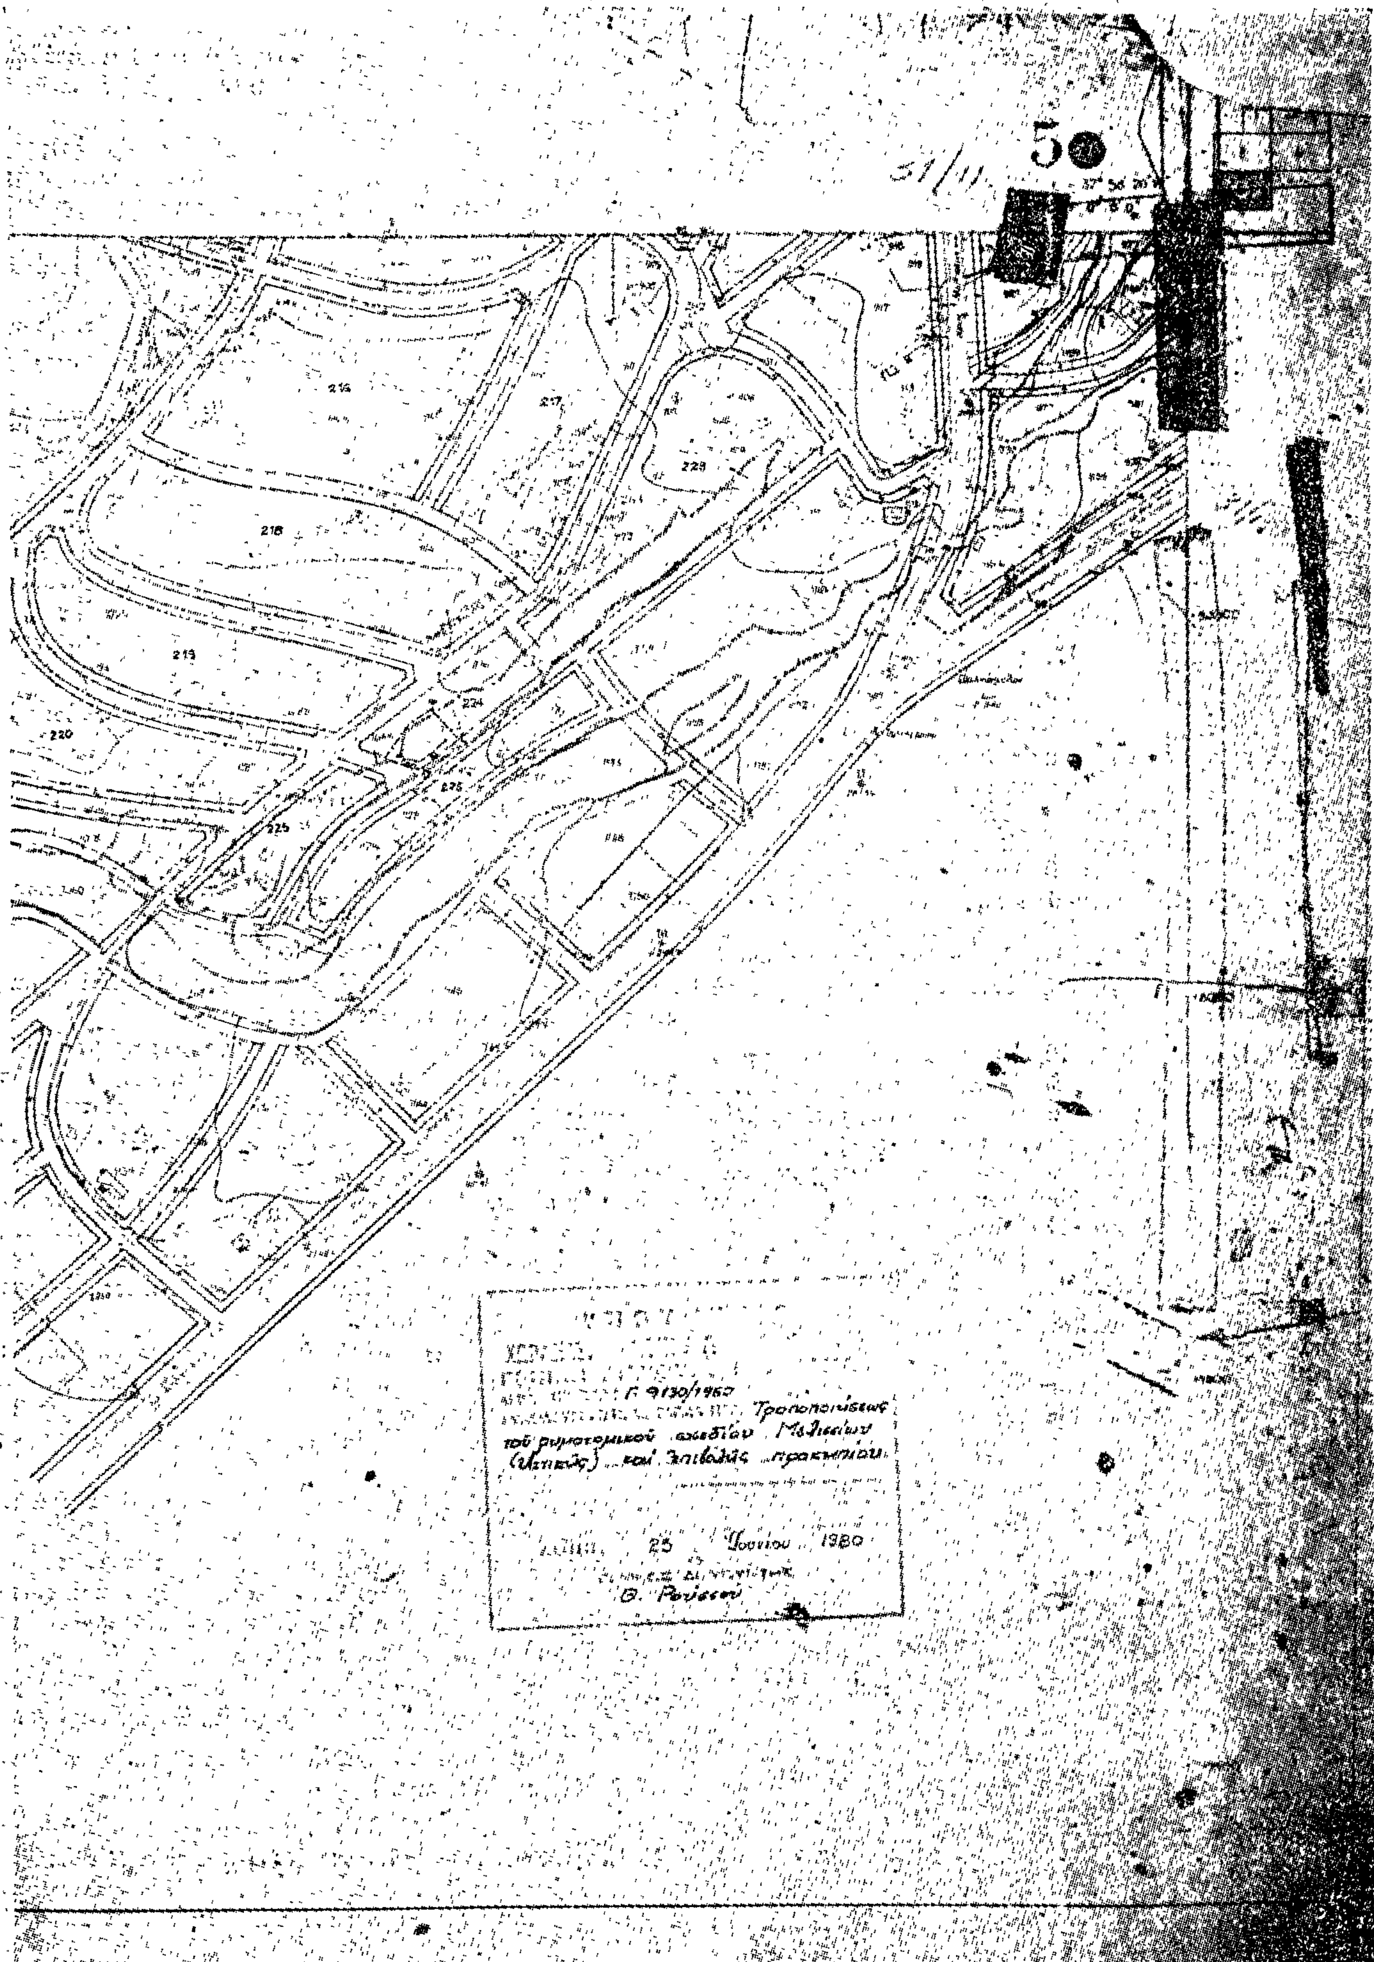
50
Γ 9130/1962
Τροποποιήσεως του ρυμοτομικού σχεδίου Μελισσίων (Αττικής) και επιβολής προκηπίου
25 Ιουνίου 1980

ΑΠΑΛΛΟΤΡΙΩΣΕΙΣ

ΑΠΟΦΑΣΕΙΣ

'Αριθ. Τ.2036/2916 (2)

Περὶ μερικῆς ἀνακλήσεως τῆς ἀπαλλοτριώσεως ποὺ κηρύχθηκε δυνάμει τῆς Α. 25631/7836/7.10.72 (ΦΕΚ 282/23.10.72 τ.Δ') κοινῆς Ὑπουργικῆς ἀποφάσεως στὴν περιοχὴ «ΒΡΩΜΟΝΕΡΙ» Γαργαλιάνων.

ΟΙ ΥΠΟΥΡΓΟΙ

ΠΡΟΕΔΡΙΑΣ ΚΥΒΕΡΝΗΣΕΩΣ ΚΑΙ ΟΙΚΟΝΟΜΙΚΩΝ

Ἔχοντας ὑπόψη:

1. Τὶς διατάξεις τοῦ ἄρθρου 12 παρ. 2 τοῦ Ν.Δ/τος 797/1971 «περὶ ἀναγκαστικῆς ἀπαλλοτριώσεως».

2. Τὴν ἀριθ. Α.25631/7836/7.10.72 (ΦΕΚ 282/23.10.72 Τ.Δ') κοινὴ Ὑπουργικὴ ἀπόφαση «περὶ ἀναγκαστικῆς ἀπαλλοτριώσεως ἐδαφικῆς ἐκτάσεως, εἰς περιοχὴ «ΒΡΩΜΟΝΕΡΙ» Γαργαλιάνων, ὑπὲρ καὶ δαπάναις τοῦ Ε.Ο.Τ., καὶ

3. Τὴν ὑπ' ἀριθ. 2652/66/20.5.1980 κοινὴν ἀπόφασιν τοῦ Πρωθυπουργοῦ καὶ τοῦ Ὑπουργοῦ Οἰκονομικῶν «περὶ ἀναθέσεως ἁρμοδιοτήτων εἰς τοὺς Ὑφυπουργοὺς Οἰκονομικῶν», ἀποφασίζομεν:

'Ανακαλοῦμε τὴν ἀναγκαστικὴ ἀπαλλοτρίωση, ποὺ κηρύχθηκε δυνάμει τῆς Α.25631/7836/7.10.72 (ΦΕΚ 282/23.10.72 τ. Δ') κοινῆς Ὑπουργικῆς ἀποφάσεως γιὰ τὴ δημιουργία «CAMPINC» στὴν περιοχὴ «ΒΡΩΜΟΝΕΡΙ» Γαργαλιάνων, ὡς πρὸς ἔκταση ἐμβαδοῦ 28.805 Μ2, ποὺ φαίνεται μὲ ἀριθ. ἰδιοκτησίας 1, 2, 10, 13, 20, 24, 32, καὶ 36 Α στὸ ἀριθ. 844/10/24.1.1980 κτηματολογικὸ διάγραμμα τοῦ Ἑλληνικοῦ Ὀργανισμοῦ Τουρισμοῦ θεωρημένο τὴν 26.1.80 ἀπὸ τὸν ἁρμόδιο Διευθυντὴ τοῦ Ε.Ο.Τ. Σ. Ντεγιάννη καὶ στὸν ἀπὸ 23.1.80 ἀντίστοιχο κτηματολογικὸ πίνακα, γιατὶ ἡ ἔκταση αὐτὴ δὲν εἶναι ἀναγκαία γιὰ τὸ σκοπὸ ποὺ ἀπαλλοτριώθηκε.

Ἡ κυριότητα τῶν ἀριθ. 10, 13, 20 καὶ 24 ἰδιοκτησιῶν θὰ ἀνακτηθεῖ ἀπὸ τοὺς καθ' ὧν ἡ ἀπαλλοτρίωση ἰδιοκτῆτες μὲ τὴν μεταγραφὴ τῆς ἀποφάσεως αὐτῆς στὰ οἰκεῖα βιβλία μεταγραφῶν, συνοδευομένης ἀπὸ πράξη ἐξοφλήσεως τῆς ἐπιστρεπτέας στὸν Ε.Ο.Τ. ἀποζημιώσεως ποὺ εἰσπράχθηκε ἀπὸ τοὺς καθ' ὧν ἡ ἀπαλλοτρίωση ἰδιοκτῆτες, οἱ ὁποῖοι ὀφείλουν νὰ ἐπιστρέψουν τὴν ἀποζημίωση αὐτὴ ἐντὸς προθεσμίας ἕξι μηνῶν ἀπὸ τῆς κοινοποιήσεως σ' αὐτοὺς τῆς παρούσης ἀποφάσεως.

Ἡ ἀπόφαση αὐτὴ νὰ δημοσιευθεῖ στὴν Ἐφημερίδα τῆς Κυβερνήσεως.

'Αθῆναι, 18 Ἰουλίου 1980

ΟΙ ΥΠΟΥΡΓΟΙ

ΠΡΟΕΔΡΙΑΣ ΚΥΒΕΡΝΗΣΕΩΣ — ΥΦΥΠΟΥΡΓΟΣ ΟΙΚΟΝΟΜΙΚΩΝ

ΚΩΝΣΤ. ΣΤΕΦΑΝΟΠΟΥΛΟΣ — ΠΑΝΑΓΙΩΤΗΣ ΜΠΟΚΟΒΟΣ

'Αριθ. Β.1169/1138 (3)

Περὶ ἀνακλήσεως τῆς κοινῆς ὑπουργικῆς ἀποφάσεως ἀριθμ. Β. 397/468/22.3.80 (ΦΕΚ 227/15.4.80 τ. Δ').

ΟΙ ΥΠΟΥΡΓΟΙ

ΟΙΚΟΝΟΜΙΚΩΝ
ΚΑΙ ΒΙΟΜΗΧΑΝΙΑΣ ΚΑΙ ΕΝΕΡΓΕΙΑΣ

Ἔχοντας ὑπόψη:

1. Τὶς διατάξεις τοῦ Ν.Δ. 797/1971 «περὶ ἀναγκαστικῶν ἀπαλλοτριώσεων».

2. Τὴν κοινὴ ἀπόφασή μας ἀριθμ. Β.397/468/22.3.80 «περὶ ἀναγκαστικῆς ἀπαλ/σεως ἐκτάσεως καὶ συστάσεως δουλείας ἐναερίου διελεύσεως στὴν περιοχὴ τοῦ Νομοῦ Καβάλας, γιὰ τὴν ἐγκατάσταση τῆς γραμμῆς μεταφορᾶς ἠλεκτρικῆς ἐνεργείας 150 KW «ΣΥΣΤΗΜΑ (ΚΑΒΑΛΑ-ΙΑΣΜΟΣ) ΕΤΑΙΡΙΑ ΠΕΤΡΕΛΑΙΟΥ ΒΟΡΕΙΟΥ ΑΙΓΑΙΟΥ»

3. Τὸ γεγονὸς ὅτι ἡ ἀνωτέρω ἀπόφασή μας δημοσιεύθηκε τόσο στὸ Φ.Ε.Κ. ἀριθμ. 203/29.3.1980 τ. Δ'. ὅσο καὶ στὸ Φ.Ε.Κ. τ. Δ' ἀριθ. 227/15.4.80, καὶ

4. Τὴν ὑπ' ἀριθ. 2652/66/20.5.1980 κοινὴν ἀπόφασιν τοῦ Πρωθυπουργοῦ καὶ τοῦ Ὑπουργοῦ Οἰκονομικῶν «περὶ ἀναθέσεως ἁρμοδιοτήτων εἰς τοὺς Ὑφυπουργοὺς Οἰκονομικῶν», ἀποφασίζομεν:

'Ανακαλοῦμε τὴν κοινὴ ὑπουργικὴ ἀπόφαση ἀριθμ. Β. 397/468/22.3.80, ποὺ δημοσιεύθηκε ἐκ παραδρομῆς στὸ Φ.Ε.Κ. ἀριθμ. 227/15.4.1980 τ. Δ'. καὶ ὁρίζουμε ὅτι ἐξακολουθεῖ νὰ ἰσχύει ἡ ἴδια ἀπόφαση, ποὺ δημοσιεύθηκε στὸ Φ.Ε.Κ. ἀριθμ. 203/29.3.80 τ. Δ'.

Ἡ ἀπόφαση αὐτὴ νὰ δημοσιευθεῖ στὴν Ἐφημερίδα τῆς Κυβερνήσεως.

'Αθῆναι, 18 Ἰουλίου 1980

ΟΙ ΥΠΟΥΡΓΟΙ

ΥΦΥΠΟΥΡΓΟΣ ΟΙΚΟΝΟΜΙΚΩΝ — ΒΙΟΜΗΧΑΝΙΑΣ ΚΑΙ ΕΝΕΡΓΕΙΑΣ

ΠΑΝΑΓΙΩΤΗΣ ΜΠΟΚΟΒΟΣ — ΣΤΕΦΑΝΟΣ ΜΑΝΟΣ

'Αριθ. οἰκ. 382395 (4)

Περὶ τροποποιήσεως σχεδίου Παλλήνης εἰς τὴν ὁριακὴν γραμμὴν ἀπέναντι εἰς τὸ Ο.Τ. 68, Ν. Ἀττικῆς, Διαμ. Ἀνατολ. Ἀττικῆς.

Ο ΝΟΜΑΡΧΗΣ ΑΤΤΙΚΗΣ

Ἔχοντες ὑπ' ὄψει:

1) Τὸν Ν. 3200/55 «περὶ Διοικητικῆς Ἀποκεντρώσεως».

2) Τὸ Ν.Δ. 3620/56 «περὶ συμπληρώσεως διατάξεων περὶ Διοικητικῆς Ἀποκεντρώσεως».

3) Τὰς διατάξεις τοῦ Ν.Δ. 1147/1972 «περὶ διοικήσεως τῆς Μείζονος Πρωτευούσης».

4) Τὰς διατάξεις τοῦ Β.Δ. 863/1960, ὡς ἐτροποποιήθη καὶ συνεπληρώθη μέχρι σήμερον καὶ εἰδικώτερον τὸ ὑπ' ἀριθ. 532/70 Ν. Δ/γμα καὶ τὸ εἰς ἐκτέλεσιν τούτου Βασ. Δ/γμα 712/70, ὡς ἐτροποποιήθη διὰ τῶν ἀριθ. 677/71 καὶ 198/72 Β. Δ/των.

5) Τὴν ἀριθ. Α7/13—1/11.12.72 κοινὴν ἀπόφασιν τῶν Ὑπουργῶν παρὰ τῷ Πρωθυπουργῷ, Ἐσωτερικῶν καὶ Δημοσίων Ἔργων «περὶ ὀργανώσεως τῶν παρὰ τῇ Νομαρχίᾳ Ἀττικῆς καὶ τοῖς Διαμερίσμασιν αὐτῆς, Ὑπηρεσιῶν ἁρμοδιότητων Ὑπουργείου Δ.Ε.».

6) Τὴν ὑπ' ἀριθ. Α 81177/20.9.1967 κοινὴν ἀπόφασιν τοῦ Ἀντιπροέδρου τῆς Κυβερνήσεως καὶ τῶν Ὑπουργῶν Ἐσωτερικῶν, Οἰκονομικῶν καὶ Δημοσίων Ἔργων «περὶ διατηρήσεως συμβουλίων καὶ ἐπιτροπῶν Ν.Π.Δ.Δ. ἁρμοδιότητος ἰδίου Ὑπουργείου».

7) Τὸ ὑπ' ἀριθ. 805/1972 Β. Δ/γμα «περὶ καθορισμοῦ τῶν, κατὰ τὴν παρ. 1 τοῦ ἄρθρου 5 τοῦ Ν.Δ. 1147/1972, διατηρουμένων ὑπὲρ τοῦ Νομάρχου Ἀττικῆς ἁρμοδιοτήτων ἐπὶ ἀντικειμένων τοῦ Ὑπουργείου Δημ. Ἔργων καὶ συστάσεως Συμβουλίου Δημοσίων Ἔργων εἰς τὴν Νομαρχίαν Ἀττικῆς καὶ τὰ διαμερίσματα αὐτῆς».

8) Τὴν ὑπ' ἀριθ. 8800/18.12.78 ἀπόφασιν τοῦ Νομάρχου Ἀττικῆς «περὶ συγκροτήσεως Συμβουλίου Δημ. Ἔργων».

9) Τὴν ὑπ' ἀριθ. 2958/2.5.80 ἐξουσιοδοτικὴν ἀπόφασιν τοῦ Νομάρχου Ἀττικῆς.

10) Τὸν Α.Ν. 314/1968 «περὶ παροχῆς εἰς τὸν Ὑπουργὸν Βορείου Ἑλλάδος καὶ τοὺς Νομάρχας ἁρμοδιότητος ἐπὶ θεμάτων ἐγκρίσεως ἐπεκτάσεως κτλ. σχεδίων πόλεων καὶ κωμῶν, ὡς ἐτροποποιήθη καὶ συνεπληρώθη διὰ τοῦ ὑπ' ἀριθ. 1018/71 Ν. Δ/τος.

11) Τὴν ὑπ' ἀριθ. 1/1961 ἐγκύκλιον τοῦ Προϊσταμένου τῆς Ὑπηρεσίας Οἰκισμοῦ τοῦ Ὑπουργείου Δημ. Ἔργων, ὡς

καὶ τὴν συμπληρωματικὴν ταύτης Ε8/1975 ἐγκύκλιον τοῦ Ὑφυπουργοῦ Δ.Ε.

12) Τὴν ἀπὸ 31.10.79 αἴτηση Εὐαγγ. καὶ Δημ. Λέκκα.

13) Τὴν ὑπ' ἀριθ. 69/79 ἀπόφαση τοῦ Κοινοτικοῦ Συμβουλίου καὶ τὴν 22/80.

14) Τὴν τεχνικὴν ἔκθεσιν τοῦ μηχανικοῦ Σερ. Βασιλειάδη.

15) α) Τὰ ἀπὸ 18 καὶ 19.3.80 φύλλα Ἐφημερίδος «ΕΛΕΥΘΕΡΟΤΥΠΙΑ».

β) Τὸ ἀπὸ 19.3.80 φύλλον Ἐφημερίδος «ΚΑΘΗΜΕΡΙΝΗ».

16) Τὸ ἀπὸ 17.3.80 ἀποδεικτικὸν ἀναρτήσεως τοῦ συνοδεύοντος τὶς ἀποφάσεις σχεδίου.

17) Τρία (3) ἀποδεικτικὰ ἐπιδόσεως τῆς ὡς ἄνω αναφεραμένης ἀποφάσεως εἰς τοὺς παροδίους.

18) Τὴν ὑπ' ἀριθ. 27/80 ἀπόφασιν τοῦ Κοινοτικοῦ Συμβουλίου «περὶ μὴ ὑποβολῆς ἐνστάσεως».

19) Τέσσαρας (4) βεβαιώσεις ἀπὸ 28.4.80 τῆς Κοινότητος Παλλήνης ὅτι: α) Οὐδὲν μέλος τοῦ Κοινοτικοῦ Συμβουλίου εἶχε κώλυμμα συμμετοχῆς. β) Οὐδὲν μὴ ἄρτιον οἰκόπεδον δημιουργεῖται. γ) Οὐδεμία ταύτοποίηση ἔχει γίνει, καὶ δ) Ἔλαβον γνῶσιν τῆς τροποποιήσεως ὅλοι οἱ περίοικοι.

20) Τὰς διατάξεις τοῦ ἀπὸ 17.7.23 Π. Δ/τος «περὶ σχεδίων πόλεων κλπ.», ὡς ἰσχύει σήμερον.

21) Τὸ Ν. 947/79 ὡς ἰσχύει.

22) Τὸ ἀπὸ 29.2.80 διάγραμμα τοῦ Μηχ/κοῦ Σεραφ. Βασιλειάδη.

23) Τὸ ὑπ' ἀριθ. 37557/6890/31.5.80 ἔγγραφον τῆς Δ/νσεως Πολ. Διαμ. Ἀνατ. Ἀττικῆς.

24) Τὴν ὑπ' ἀριθ. 382265/21.6.80 εἰσήγησιν Τμ. Πολ/μίας Νομ. Ἀττικῆς πρὸς τὸ Συμβούλιον Δημ. Ἔργων Νομ. Ἀττικῆς.

25) Τὴν σύμφωνον γνωμοδότησιν τοῦ Συμ. Δημ. Ἔργων Νομ. Ἀττικῆς, ὅπως διετυπώθη εἰς τὴν 1ην πρᾶξιν τῆς ΙΙης Συνεδριάσεως τῆς 4.7.1980, ἀποφασίζομεν:

Ἐγκρίνομεν τὴν τροποποίησιν τοῦ σχεδίου Κοινότητας Παλλήνης, ὡς πρὸς τὴν ὁριακὴν γραμμὴν ἀπέναντι στὸ Ο.Τ. 68 (στὴν ὁδὸ Θερμοπυλῶν), διὰ τῆς ἐγκρίσεως ἐρυθρᾶς, οἰκοδομικῆς γραμμῆς εἰς ἀπόστασιν τεσσάρων (4.00) μέτρων ἀπὸ τὴν ἰσχύουσαν ρυμοτομικὴν γραμμήν, ὅπως φαίνεται εἰς τὸ σχετικὸν σχέδιον.

Ἡ ἰσχὺς τῆς παρούσης ἄρχεται ἀπὸ τὴν ἡμερομηνίαν δημοσιεύσεώς της εἰς τὴν Ἐφημερίδα τῆς Κυβερνήσεως.

Ἐν Ἀθήναις τῇ 7 Ἰουλίου 1980


Ἐντολῇ Νομάρχου

Ἡ Προϊσταμένη Τμ. Πολ/μίας
ΧΑΡΗ ΚΑΚΟΥΔΑΚΗ

ΠΑΛΛΗΝΗ κλ. 1:500
ΣΧΕΔΙΟΝ ΤΡΟΠΟΠΟΙΗΣΕΩΣ
ΣΤΗΝ ΟΔΟΝ ΘΕΡΜΟΠΥΛΩΝ Η ΕΝΑΝΤΙ ΡΥΜΟΤΟΜΙΚΗ ΓΡΑΜΜΗ ΤΟΥ Ο.Τ. 68

ΥΠΟΜΝΗΜΑ

1	ΔΗΜ. ΚΑΙ ΕΥΑΓ. ΛΕΚΚΑΣ	ΚΑΤΟΙΚΟΙ	ΠΑΛΛΗΝΗΣ
2	ΔΗΜ. ΤΣΙΡΙΚΟΣ	»	»
3	ΑΦΟΙ ΟΙΚΟΝΟΜΟΥ	»	»
4	ΑΦΟΙ ΟΙΚΟΝΟΜΟΥ	»	»
5	ΒΑΣΙΛΕΙΟΣ ΚΑΡΑΜΠΙΝΗΣ		»

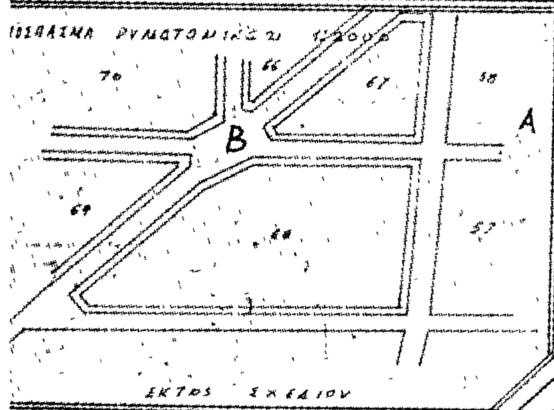

70
69
ΟΔΟΣ ΑΝΟΙΞΗ ΤΑΡΙΟΥ
Ο Ε 1764/68
ΒΑΣ. ΚΑΡΑΜΠΙΝΗΣ
ΔΗΜ. Κ. ΕΥΑΓ. ΛΕΚΚΑΣ
(1)
ΟΔΟΣ
(2) ΔΗΜ. ΤΣΙΡΙΚΟΣ
(5)
ΒΑΣ. ΚΑΡΑΜΠΙΝΗΣ
ΟΔΟΣ


Δ/γμα 24-1-59
ΦΕΚ 18 Α
29-1-59
όροι δομήσεως
Π. 12,00
Β. 18,00
Ε. 400,00

66

67

ΟΔΟΣ ΜΑΥΡΟΜΙΧΑΛΗ

Τ.Ε. 1520/64

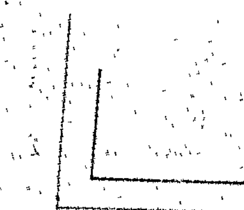


Ο.Τ.
68

Αφοι Οικονόμου
(3)

Το παρόν συνοδεύει την υπ' αριθ.
οίκ. 382395/7-7-1980 Απόφαση
Τμ. Πολεοδομίας Νομαρχίας Αττικής.

Αθήνα 7 Ιουλίου 1980
Ε.Ν.
Η Προϊσταμένη
τ.υ.
ΧΑΡΗ ΚΑΚΟΥΔΑΚΗ
Επιθ/τής με 2ο

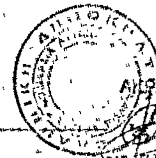

ΘΕΡΜΟΠΥΛΩΝ Τ.Ε. 121/79

8

(4)

ΑΦΟΙ ΟΙΚΟΝΟΜΟΥ

ΑΘΗΝΑΙ 29-2-80
Ο ΣΥΝΤΑΞΑΣ

ΑΝΑΚΟΙΝΩΣΕΙΣ

Ἀριθ. 433517/810-28-5/57 (5)

Περὶ εἰδοποιήσεως τῆς γενομένης παρακαταθέσεως ἀποζημιώσεως, ἀπὸ ἀναγκαστικὴ ἀπαλ/ση κτημάτων, γιὰ τὴ βελτίωση χαράξεως τῆς σιδ/κῆς γραμμῆς Ἀθηνῶν — Θεσσαλονίκης — Εἰδομένης μεταξὺ χλμ. 129+376—130 +667 γραμ. Π.Π.

ΟΡΓΑΝΙΣΜΟΣ ΣΙΔΗΡΟΔΡΟΜΩΝ ΕΛΛΑΔΟΣ ΑΕ (ΟΣΕ)

1. Σύμφωνα μὲ τὶς διατάξεις τῶν ἄρθρων 7 καὶ 8 τοῦ Ν.Δ. 797/71 «περὶ ἀναγκαστικῶν ἀπαλλοτριώσεων» πληροφοροῦμε ὅσους :

α) Ἔχουν δικαιώματα κυριότητας ἢ ἄλλα ἐμπράγματα δικαιώματα, στὰ ἀκίνητα τὰ ὁποῖα ἀπαλλοτριώθηκαν δυνάμει τῶν ὑπ' ἀριθμ. 322/23.1.78 καὶ 6061/19.6.79 ἀποφάσεων τοῦ Νομάρχη Βοιωτίας (ΦΕΚ 40/Τ. Δ/78 καὶ 429/Τ. Δ/79 ἀντιστοίχως) γιὰ τὴ βελτίωση χαράξεως τῆς σιδ. γραμμῆς Ἀθηνῶν – Θεσ/νίκης – Εἰδομένης χλμ. 129 +376 –130 +667 Πειραιῶς – Πλατέος.

β) Ἔχουν ἐγγράψει ὑποθήκη ἢ ἔχουν ἐπιβάλει κατάσχεση ἤ, μὲ ὁποιοδήποτε ἄλλο τρόπο, διεκδικοῦν τὰ ἀκίνητα ποὺ ἀπαλλοτριώθηκαν, ὅτι ἡ ἀποζημίωση ποὺ καθόρισε τὸ Μονομελὲς Πρωτοδικεῖο Λεβαδείας μὲ τὴ 46/80 ἀπόφασή του γιὰ τὰ ἀκίνητα, ὅπως εἰκονίζονται στὸ 606 Β/13.1.79 κτηματολογικὸ διάγραμμα, μαζὶ μὲ τοὺς ἐπ' αὐτοῦ, κτηματολογικοὺς πίνακες, ἔχει κατατεθεῖ στὸ Ταμεῖο Παρακαταθηκῶν καὶ Δανείων (Γραφεῖο Παρακαταθηκῶν Λεβαδείας) καὶ ἔχει ἐκδοθεῖ τὸ 15026/3.7.80 γραμμάτιο συστάσεως Παρακαταθήκης, γιὰ ποσὸ 207.250 δραχμ.

2. Ἡ ἀνωτέρω ἀποζημίωση θὰ ἀποδοθεῖ στοὺς δικαιούχους, ποὺ θὰ ἀναγνωρισθοῦν σύμφωνα μὲ τὸν νόμο.

Ἀθῆναι, 14 Ἰουλίου 1980

Ὁ Διοικητὴς
ΑΝΤ. ΚΩΣΤΕΑΣ

(Ἀριθ. τριπλ. 31562/80 τοῦ ΚΒ' Δημοσ. Ταμείου Ἀθηνῶν τῆς 24.7.80).

ΑΠΟ ΤΟ ΕΘΝΙΚΟ ΤΥΠΟΓΡΑΦΕΙΟ